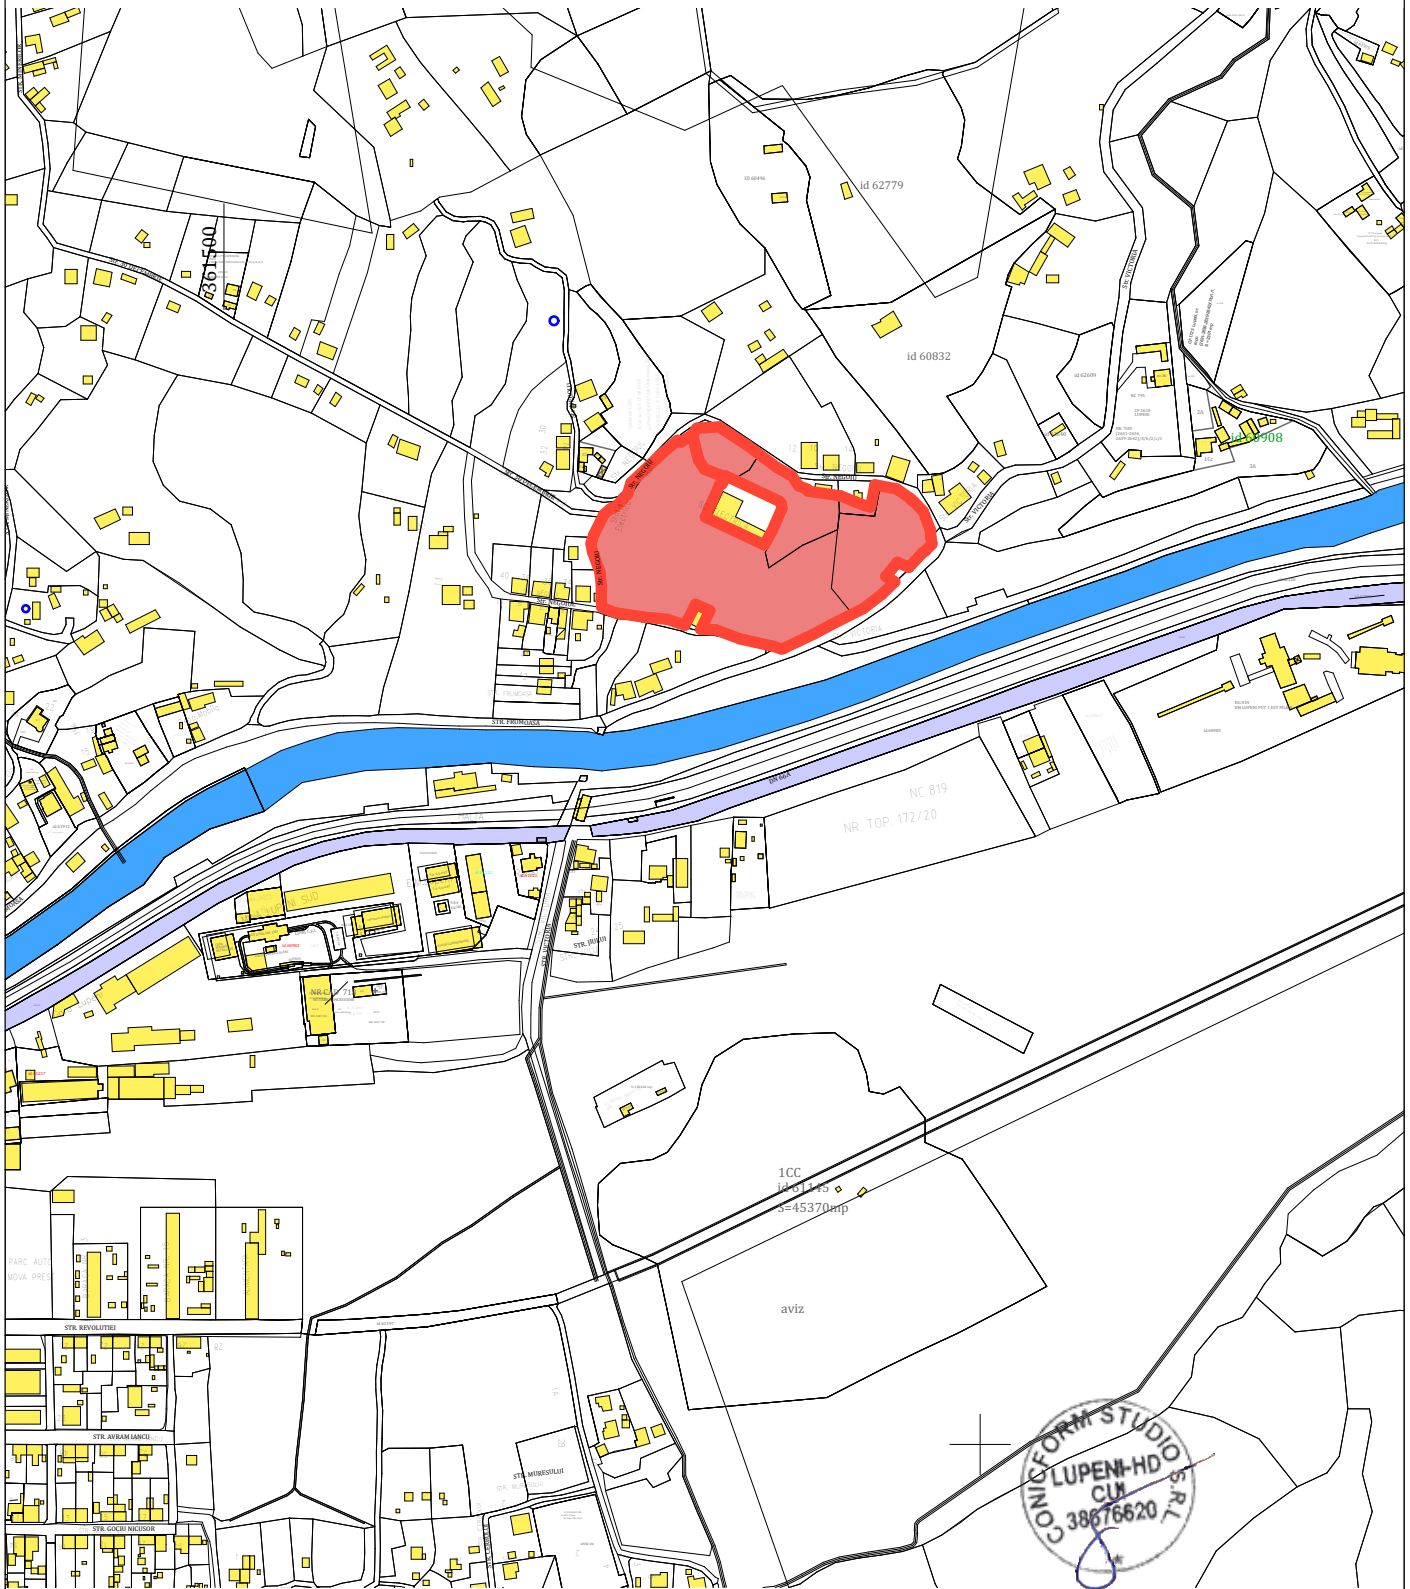

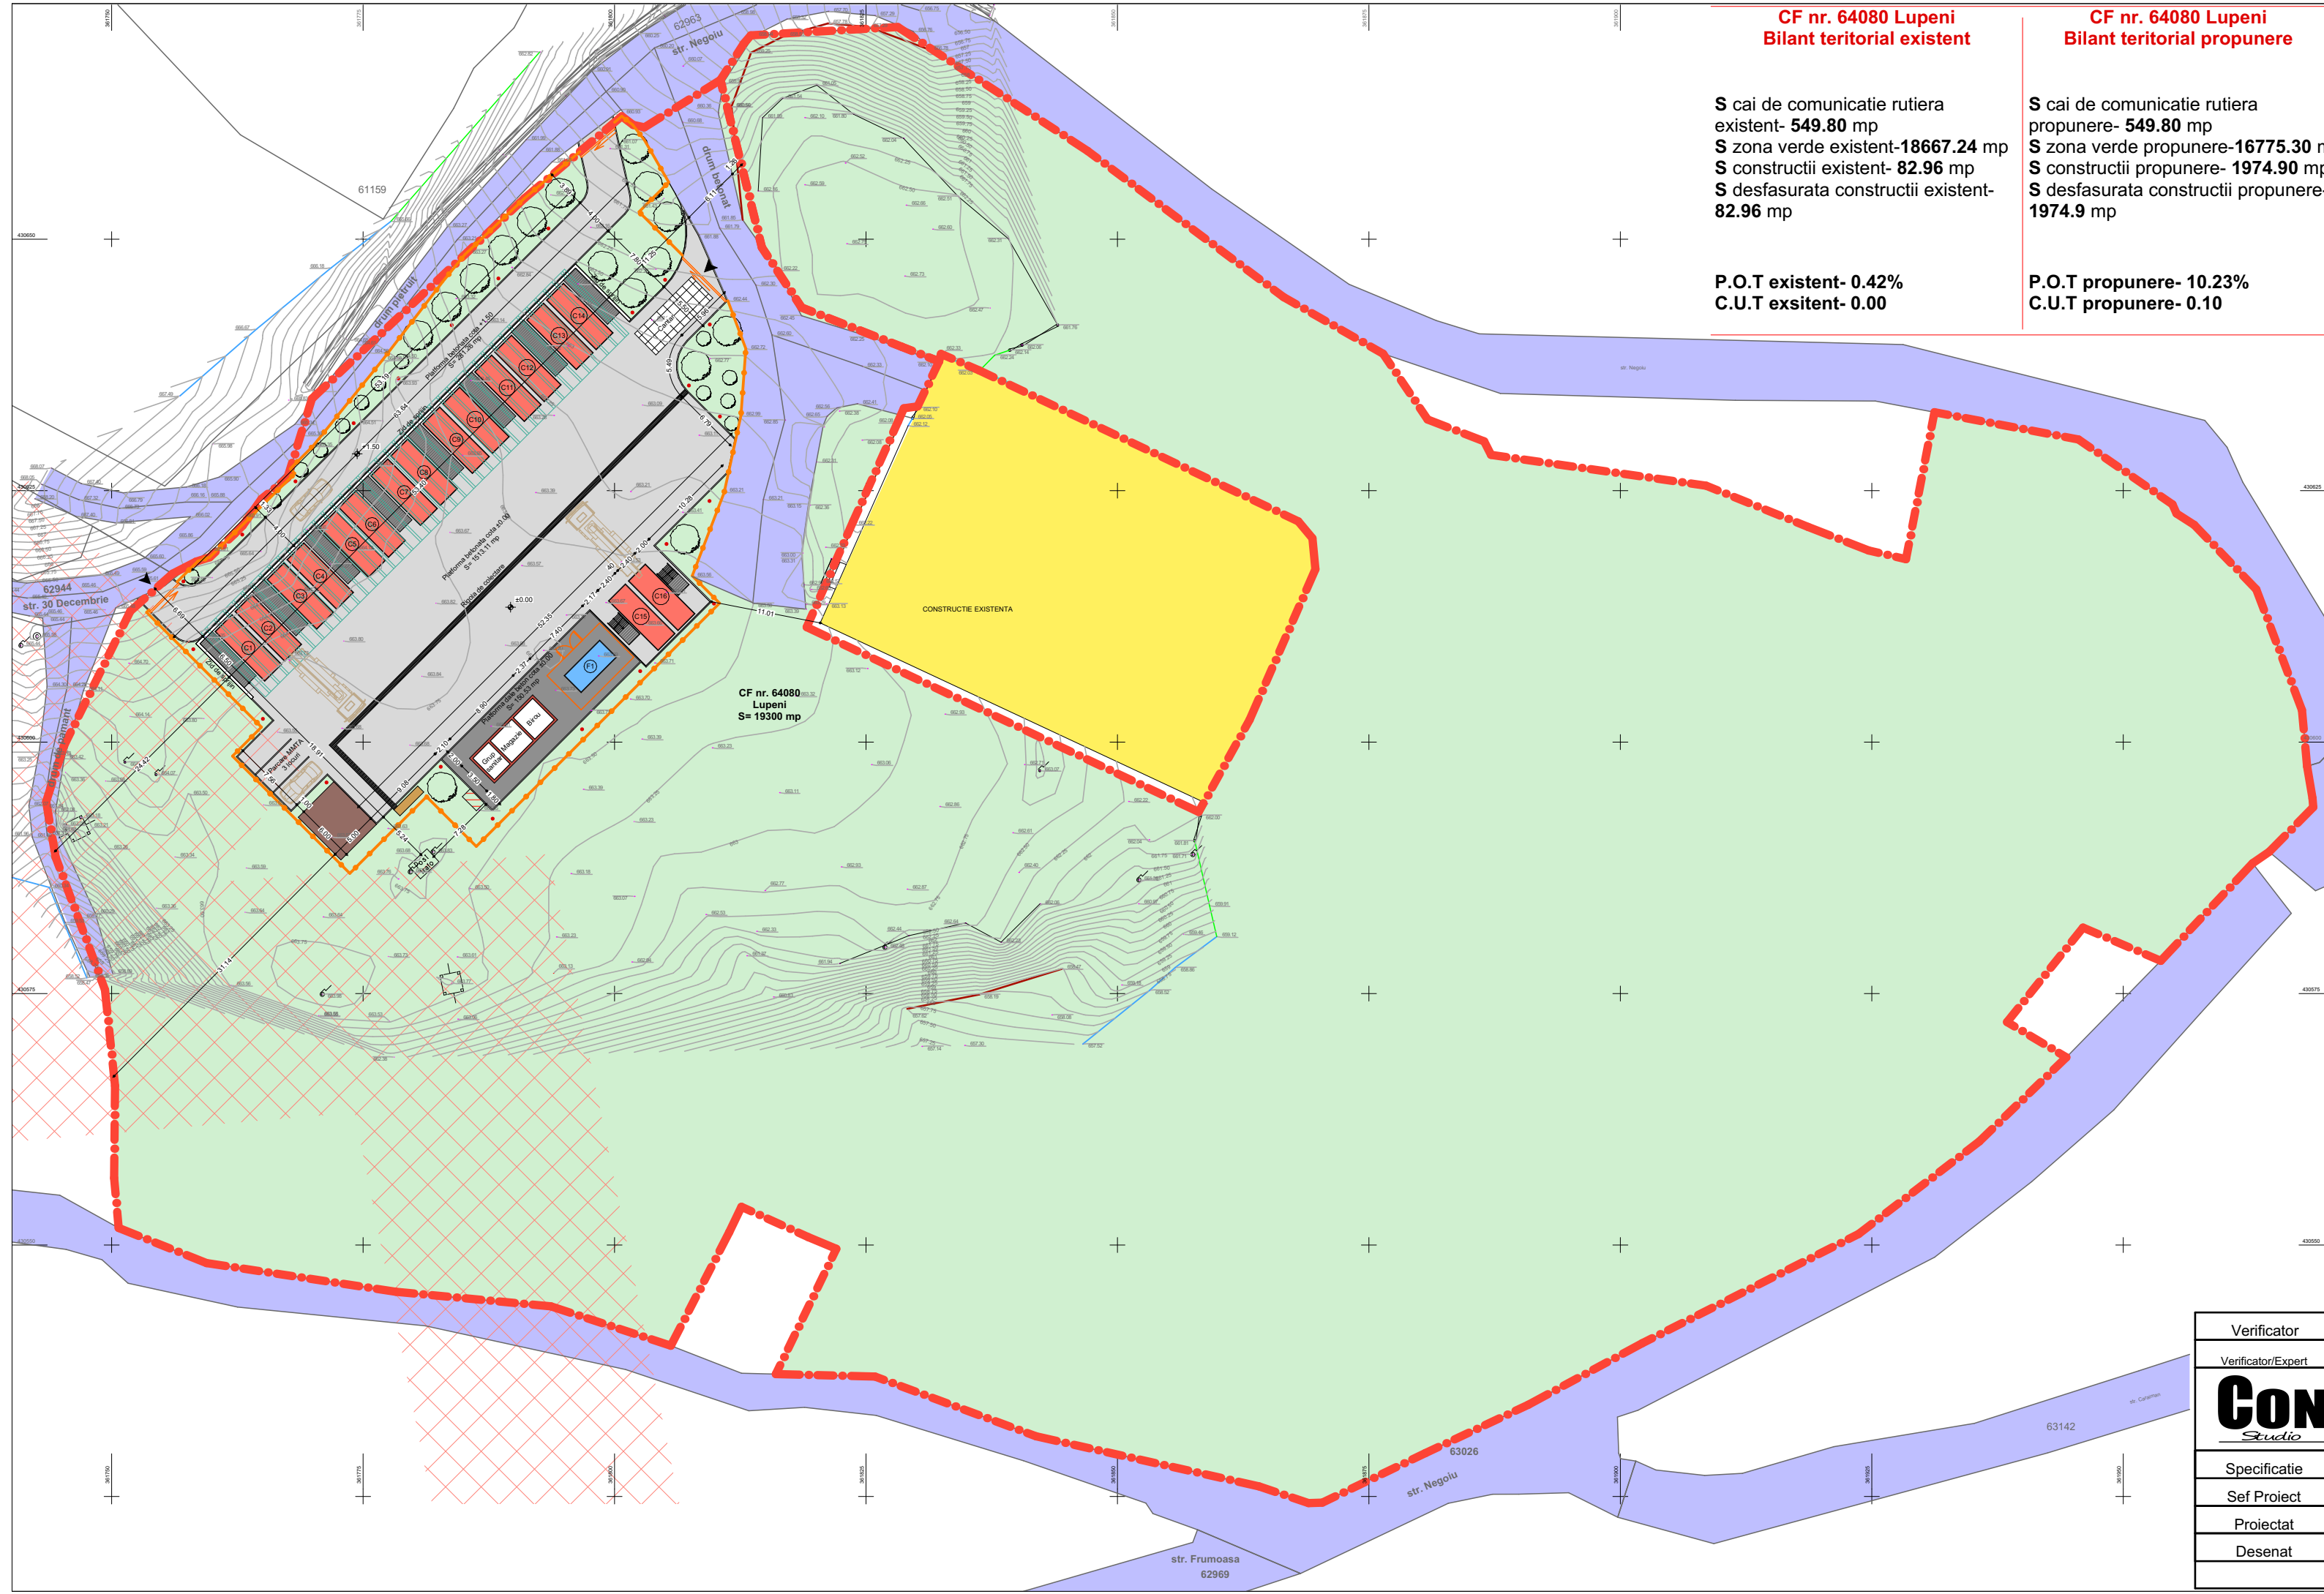


PLAN DE INCADRARE

Scara: 1:5000



Verificator					
Verificator/Expert	Nume	Semnatura	Cerinta	Referat/Expertiza Nr./Data	
			Municipiul Lupeni Judetul Hunedoara Telefon: 0721169032	Beneficiar :	Proiect nr.
				Municipiul Lupeni Str.Revolutiei, nr. 2, Mun. Lupeni, Jud. Hunedoara	
Specificatie	Nume	Semnatura	Scara:	Titlu proiect:	Faza :
Sef Proiect	Ing. Mihai Iuga		1:5000	Extinderea si modernizarea sistemului de colectare separata a deseurilor in Municipiul Lupeni prin achizitia si amplasarea de centre de colectare prin aport voluntar Str. Negoiu, CF nr. 64080, Mun. Lupeni, Jud. Hunedoara	AVIZE
Proiectat	Arh. Monica- Gabriela Ailincai		Data:	Denumire plan:	Pl.nr. :
Desenat	Hirt Norbert Lorand		08/2023	Plan de incadrare	A01



CF nr. 64080 Lupeni
Bilant teritorial existent

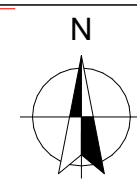
S cai de comunicatie rutiera existent- **549.80 mp**
S zona verde existent-**18667.24 mp**
S constructii existent- **82.96 mp**
S desfasurata constructii existent- **82.96 mp**

P.O.T existent- **0.42%**
C.U.T existent- **0.00**

CF nr. 64080 Lupeni
Bilant teritorial propunere

S cai de comunicatie rutiera propunere- **549.80 mp**
S zona verde propunere-**16775.30 mp**
S constructii propunere- **1974.90 mp**
S desfasurata constructii propunere- **1974.9 mp**

P.O.T propunere- **10.23%**
C.U.T propunere- **0.10**



PLAN DE SITUATIE PROPUNERE
Scara: **1:500**

LEGENDA:

- - - - Limita proprietate
 - Cai de comunicatie rutiera existent
 - Constructii existente
 - Zona verde
 - Platforma betonata propusa 1794.37 mp
 - Platforma dale de beton propusa 150.53 mp
 - Container colectare deseuri
 - (F1) - Container frigorific cadavre animale mici cu imprejmuire
 - Cantar 8/3 m (Sarcina max 50 tone)
 - Separator hidrocarburi
 - Birou supraveghere, magazie scule, grup sanitar
 - Platforma acoperita, imprejmuita, pentru verificare deseuri 30 mp
 - Scara metalica mobila
 - Podest descarcare in container, cota +1.50
 - Copertina pe structura metalica usoara 462.45 mp
 - Bazin vidanjabil apa uzata WC
 - Culoar de protectie LEA 110kV
 - Zid de sprijin grosime 30cm
 - Imprejmuire cu gard de plasa metalica
 - ▼ - Acces auto/ Pietonal
-
- (C1) - Container colectare deseuri periculoase
 - (C2) - Container colectare deseuri textile
 - (C3) - Container colectare deseuri electrice si electronice mici
 - (C4) - Container colectare deseuri electrice si electronice mici
 - (C5) - Container colectare deseuri hartie/carton
 - (C6) - Container colectare deseuri plastic
 - (C7) - Container colectare deseuri lemn/mobilier
 - (C8) - Container colectare deseuri sticla/borcane
 - (C9) - Container colectare deseuri metal
 - (C10) - Container colectare deseuri sticla/borcane
 - (C11) - Container colectare deseuri metal
 - (C12) - Container colectare deseuri metal
 - (C13) - Container colectare deseuri sticla/borcane
 - (C14) - Container colectare deseuri metal
 - (C15) - Container colectare deseuri geam
 - (C16) - Container colectare anvelope



Verificator				
Verificator/Expert	Nume	Semnatura	Cerinta	Referat/Expertiza Nr./Data
CONCFORM <small>Studio</small>		Municipiul Lupeni Judetul Hunedoara Telefon: 0721169032		Beneficiar : Municipiul Lupeni Str.Revolutiei, nr. 2, Mun. Lupeni, Jud. Hunedoara
Proiect nr.				
Specificatie	Nume	Semnatura	Scara:	Titlu proiect:
Sef Proiect	Ing. Mihai Iuga		1:500	Extinderea si modernizarea sistemului de colectare separata a deseurilor in Municipiul Lupeni prin achizitia si amplasarea de centre de colectare prin aport voluntar Str. Negoiu, CF nr. 64080, Mun. Lupeni, Jud. Hunedoara
Proiectat	Arh. Monica- Gabriela Ailincai		Data:	Faza :
Desenat	Hirt Norbert Lorand		08/2023	AVIZE
			Denumire plan:	Pl.nr. :
			Plan de situatie propunere	A02